

ÉPÍTETŐ/CLIENT:
Örkény István Színház
Nonprofit Kft.
H-1075 Budapest, Madách tér 6.

TERV/PROJECT:
SHURE STÚDIÓ
ÁTALAKÍTÁSA
H-1075 Budapest, Asbóth utca 22.


Hrsz: - ±0,00 = padlóvonal

GENERÁL TERVEZŐ/GENERAL ARCHITECT:
ArchINest Kft.
H-1114 Budapest, Bartók Béla út 41.
Tel.: +36 30 9960 973
e-mail: archinest@archinest.hu



ÉPÍTÉS VEZETŐ TERVEZŐ/ARCHITECT:
VINCZE KRISZTIÁN É 01-4409
H-1024 Budapest, Lövőház utca 28.
Tel.: +36 30 9960 973
e-mail: vincze.krisztian@archinest.hu

ÉPÍTÉSZ MUNKATÁRS/PROJECT ARCHITECT:
VÖRÖSVÁCZKI KITTI

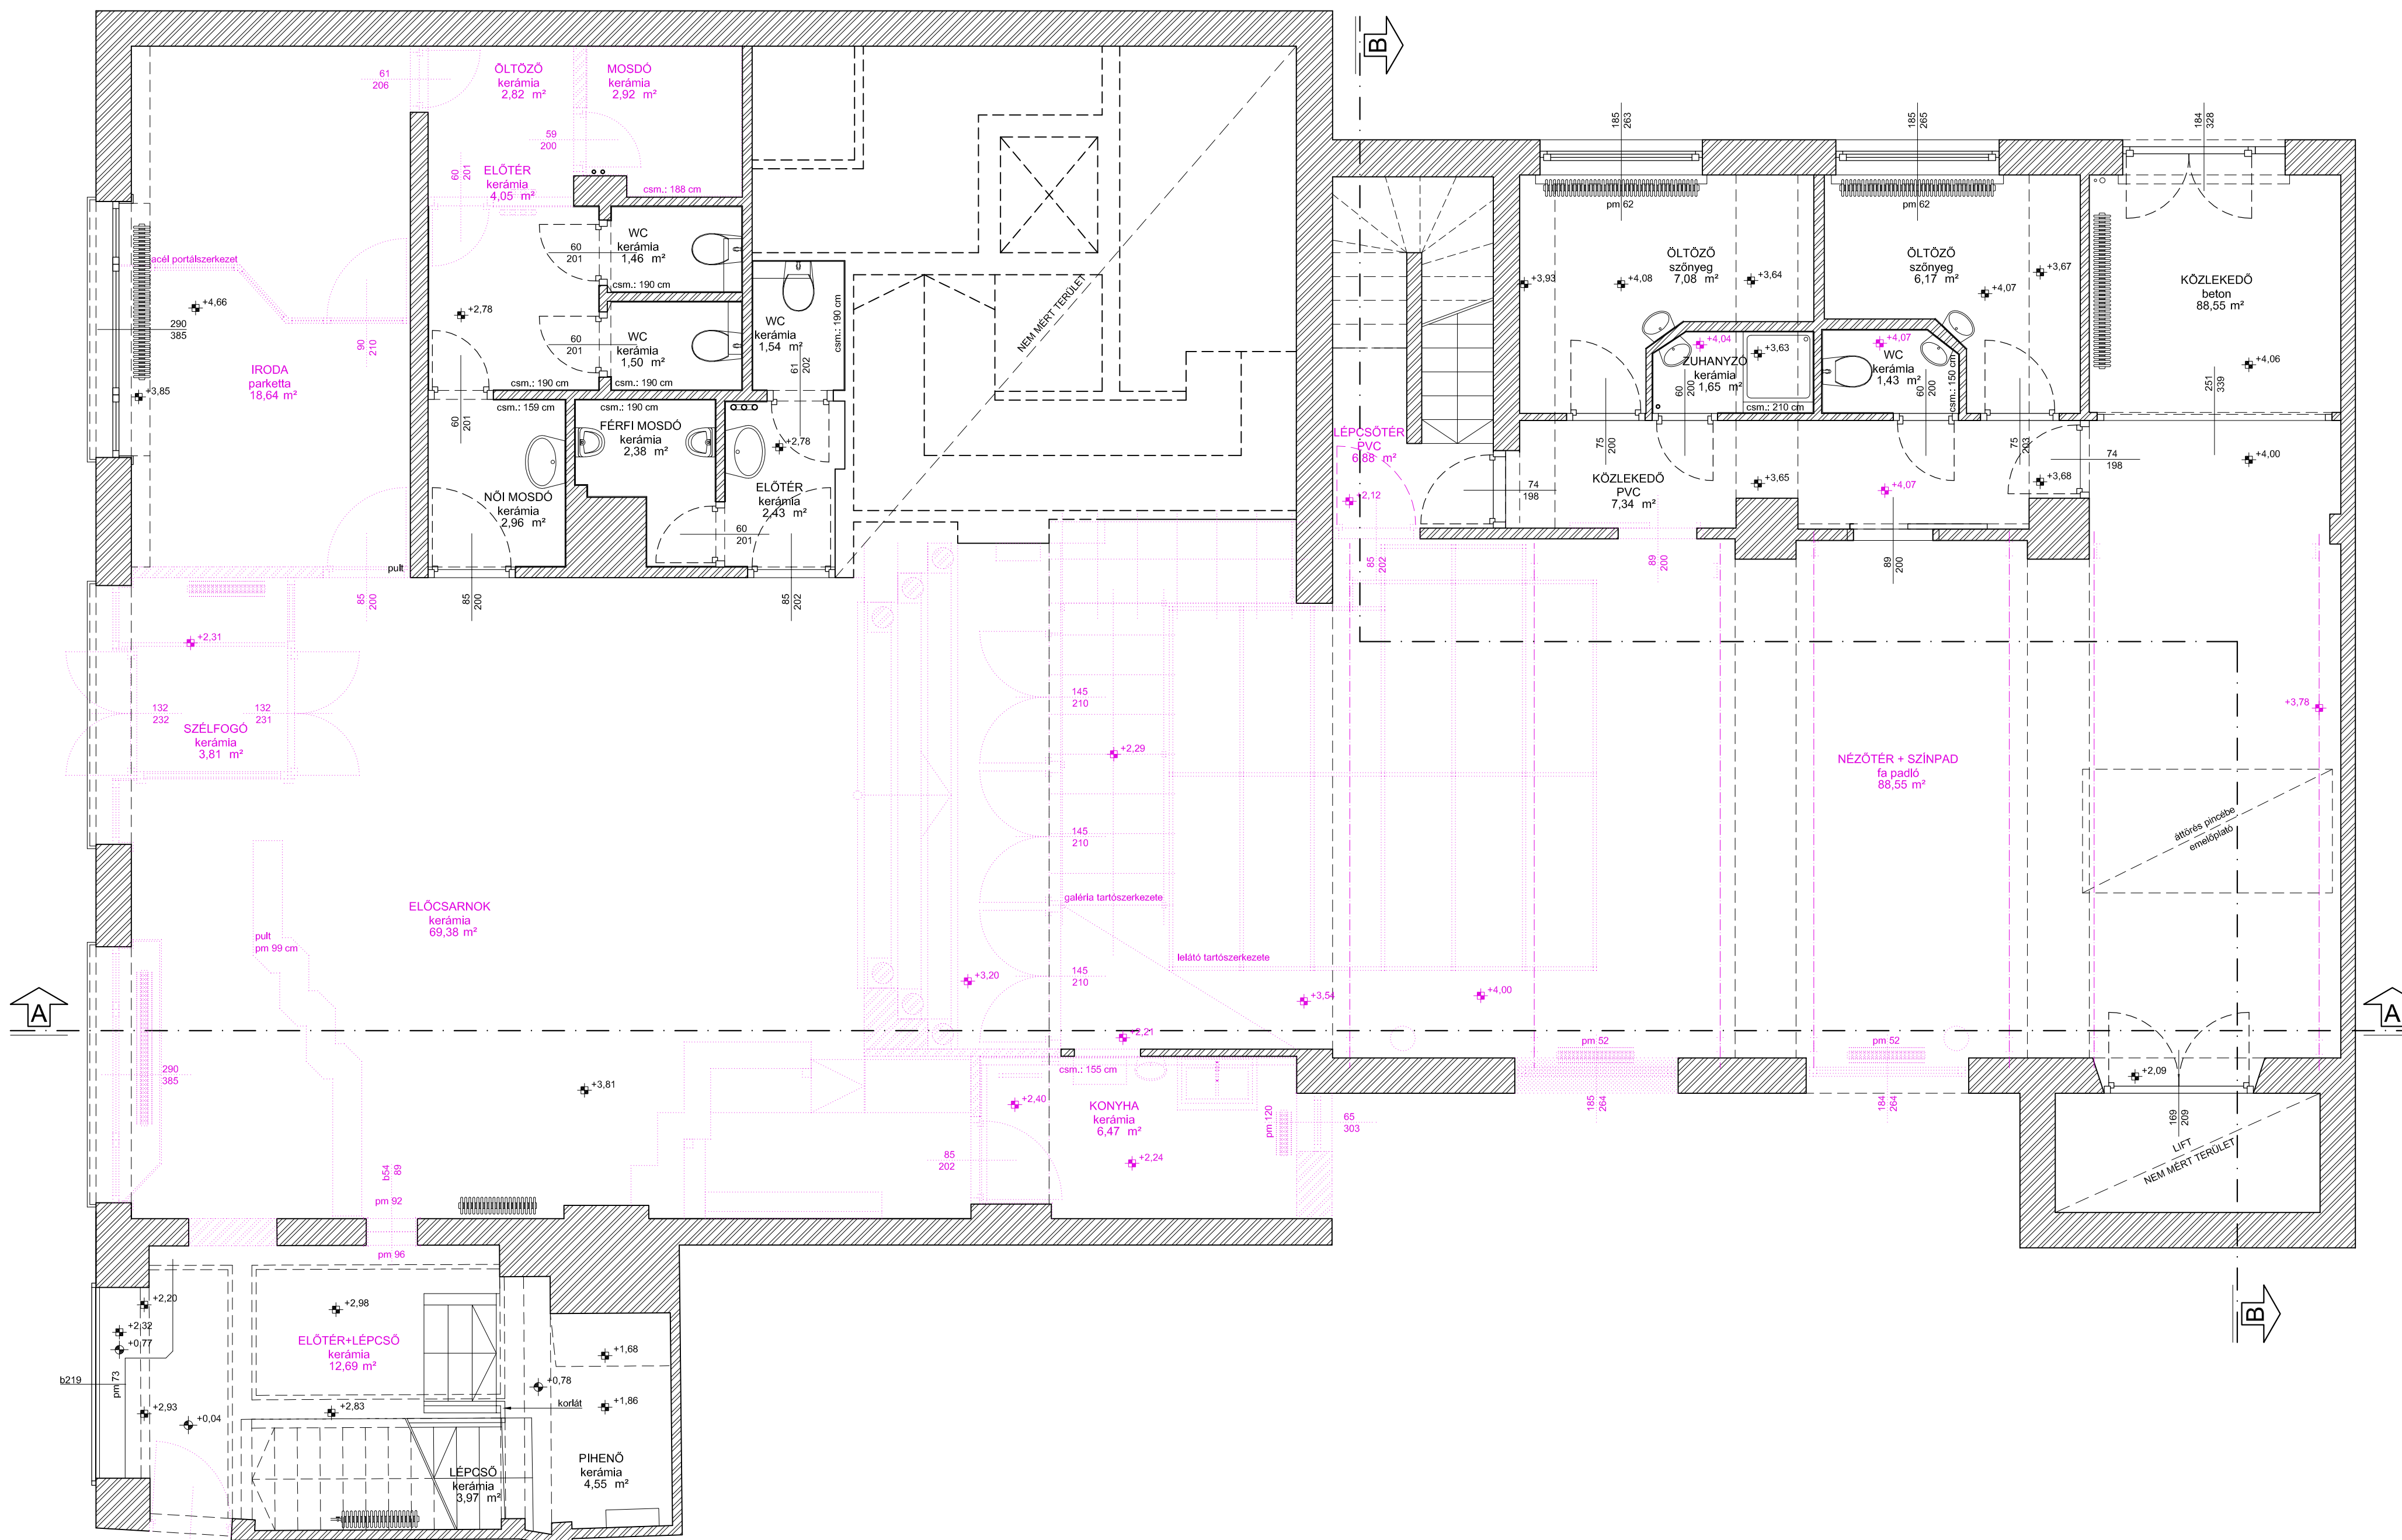

1. VERZIÓ

FILENÉV / FILENAME: RAJZ / TITLE
FÖLDSZINTI ALAPRAJZ

TERVFAJTA / PLAN TYPE: DÁTUM / DATE
BONTÁSI TERV 2018.01.

LÉPTÉK / SCALE: RAJZSZÁM / N° PLAN

1:50 **EB-02**